


# COMMUNE DE HOUDEMONT

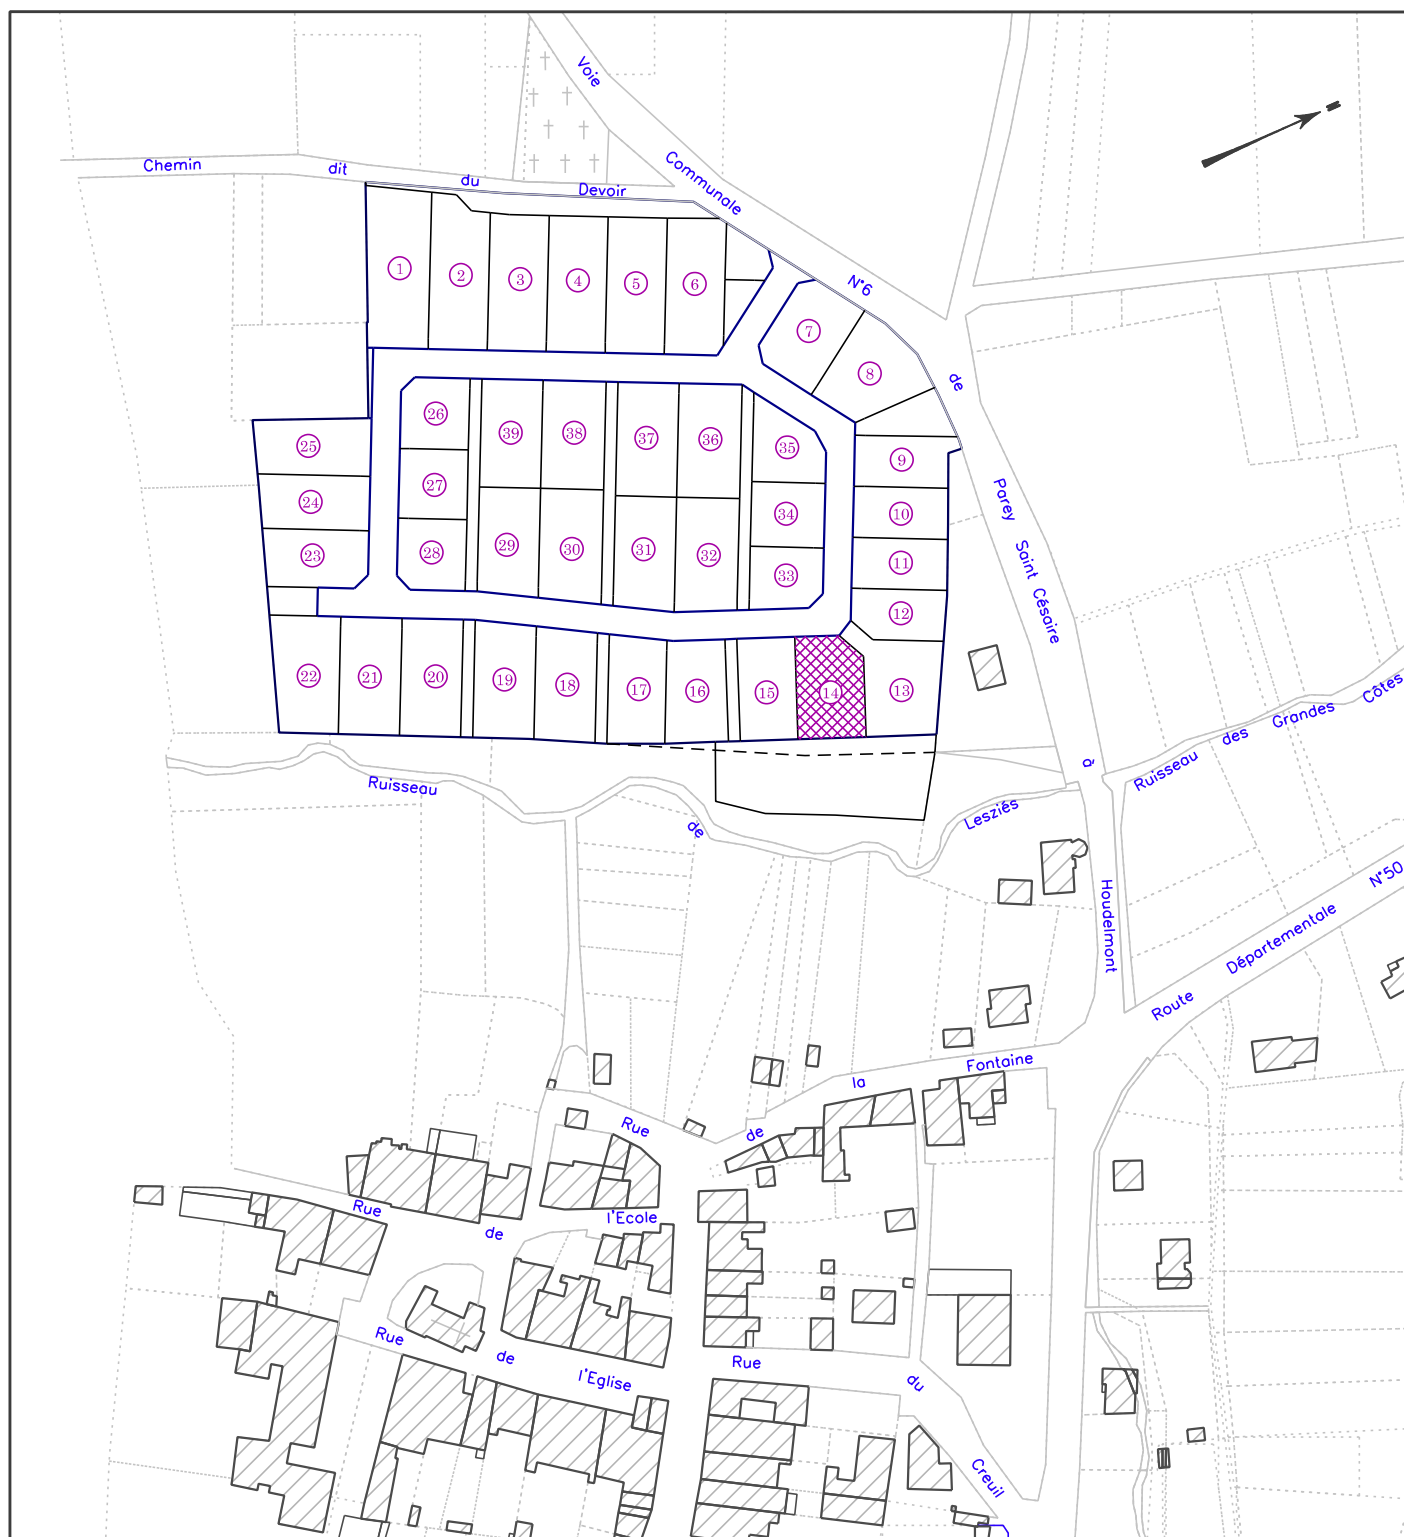

LOT n°14

PLAN DE SITUATION

PIERRES & TERRITOIRES de France  
Champagne-Ardenne-Lorraine  
4, Rue Piroux - 54000 NANCY  
Tél: 03 83 19 19 94

**HERREYE & JULIEN**  
JEAN-BAPTISTE CLAIRE

SARL de Géomètres Experts Associés

Bureau Principal : 80, Impasse du Gaz - 54200 TOUL

Tel : 03.83.43.12.14

Bureau secondaire : 8 rue des Prêtres - 55140 VAUCOULEURS

Tel : 03.29.89.50.28 - Fax : 03.29.89.50.61

courriel : [Toul@herreye-julien.fr](mailto:Toul@herreye-julien.fr)

T16  
\_0093

# COMMUNE DE HOUELMONT

PIERRES & TERRITOIRES de France  
Champagne-Ardenne-Lorraine  
4, Rue Piroux - 54000 NANCY  
Tél: 03 83 19 19 94

## LOTISSEMENT "La Lougeotte"

- OGE Pb
- Borne OGE, piquet bois
- zone d'implantation des constructions
- recul d'alignement minimum
- accès obligatoire
- accès interdit
- zone non constructible

### PLAN DU LOT n°14

ECHELLE 1/250

**HERREYE & JULIEN**  
JEAN-BAPTISTE CLAIRE

SARL de Géomètres Experts Associés

Bureau Principal : 80, Impasse du Gaz - 54200 TOUL


Tel : 03.83.43.12.14

Bureau secondaire : 8 rue des Prêtres - 55140 VAUCOULEURS

Tel : 03.29.89.50.28 - Fax : 03.29.89.50.61

courriel : [Toul@herreye-julien.fr](mailto:Toul@herreye-julien.fr)

T16 0093

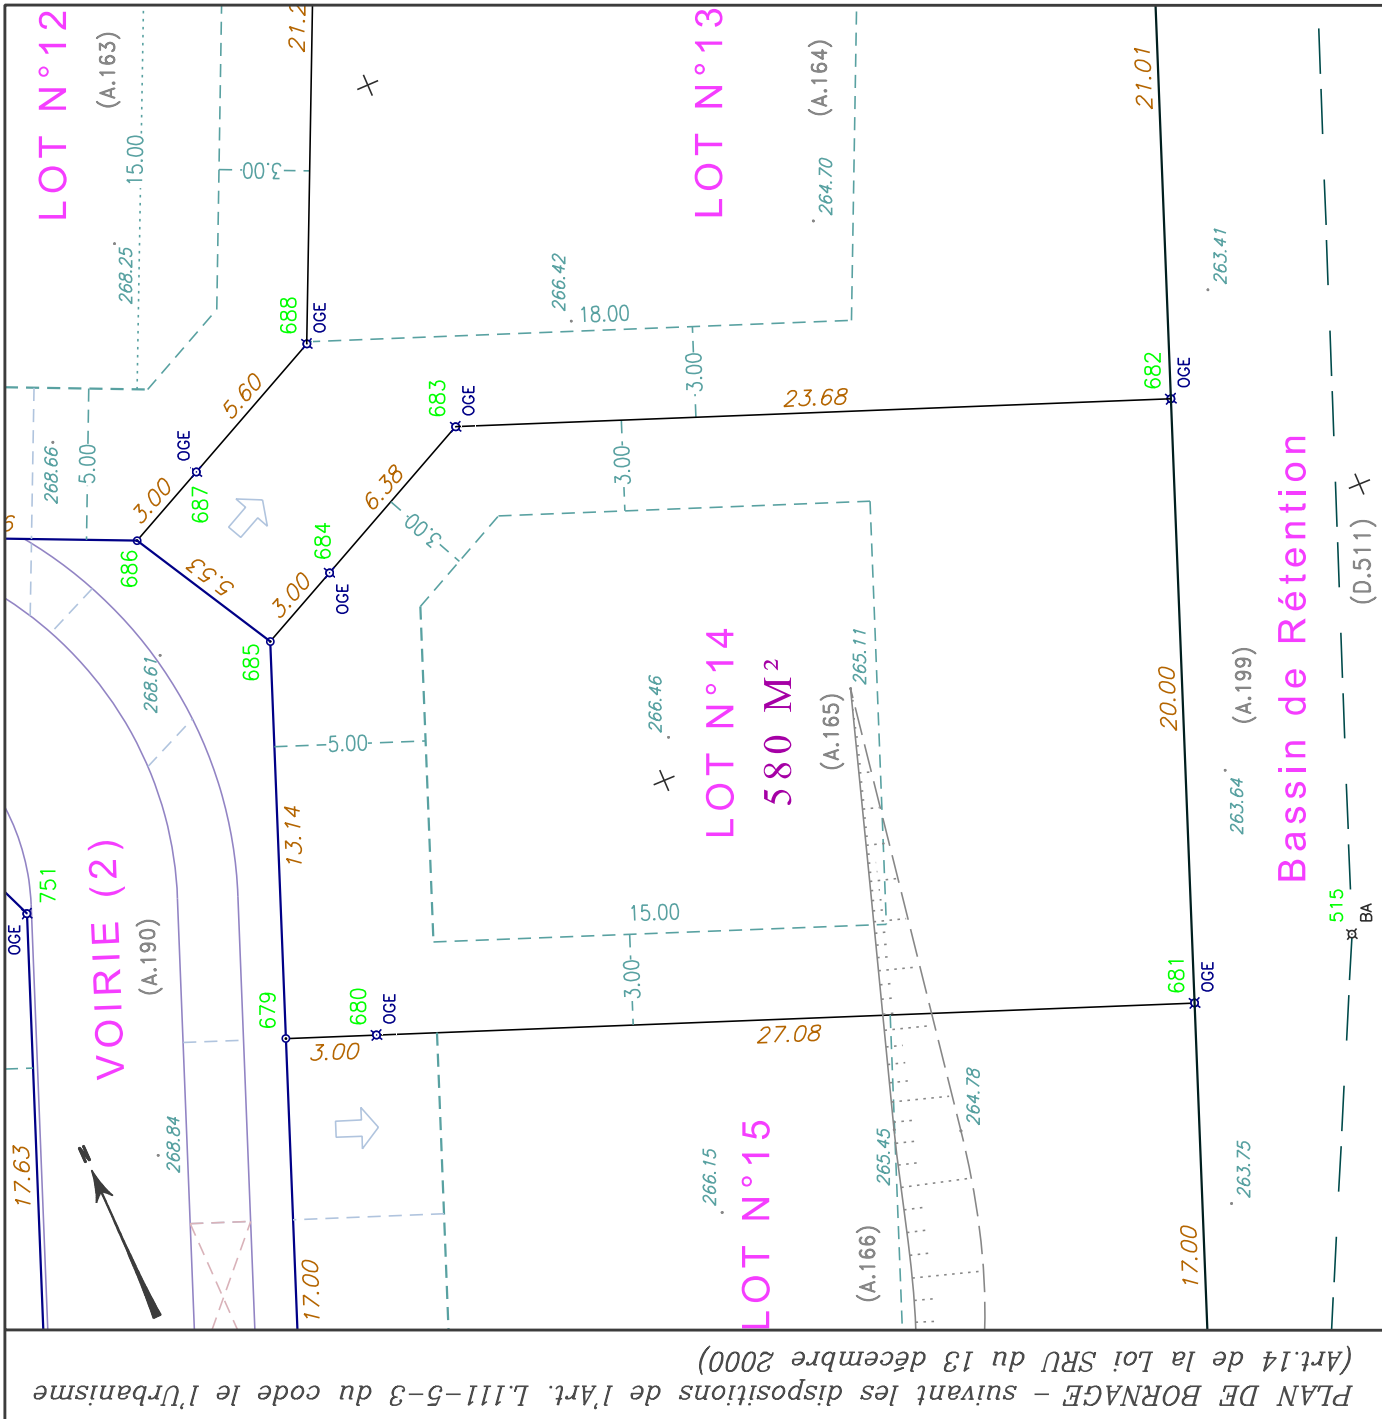

Plan établi à partir du relevé topographique réalisé avant travaux