

COMMUNE DE SOCOURT

Lotissement Route d'Hergugney

LOT N°6 PLAN DE VENTE

SURFACE ARPENTAGE: 600m²

Cadastre: Section ZA N°66

Echelle 1/200

Géomètre-Expert :



Mr Gilles PIQUARD
Géomètre-Expert D.P.L.G.
4, rue du Champy
54210 SAINT NICOLAS DE PORT
Tel: 03.83.45.48.15
Fax: 03.83.45.48.23

MAITRE D'OUVRAGE :

PIERRES & TERRITOIRES DE FRANCE
CHAMPAGNE ARDENNE LORRAINE
4 Rue du Piroux
54 000 NANCY

Plan N° 9566

Date: 29 juin 2016

PLAN DE SITUATION

Légende:





7 Numéro de lot

159 Numéro cadastral

-26.03- Distance entre point


750 m² Surface du lot

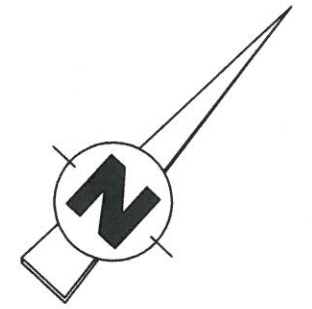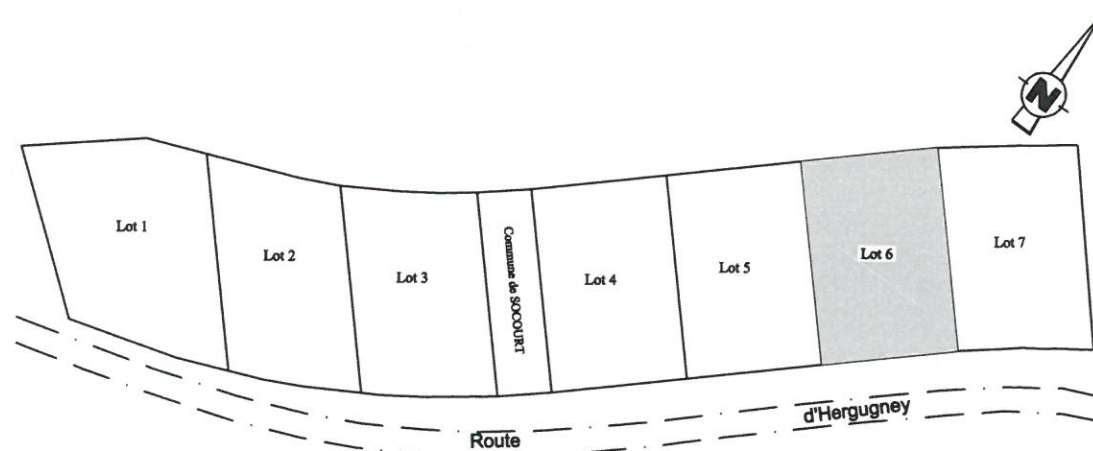

5

6

7

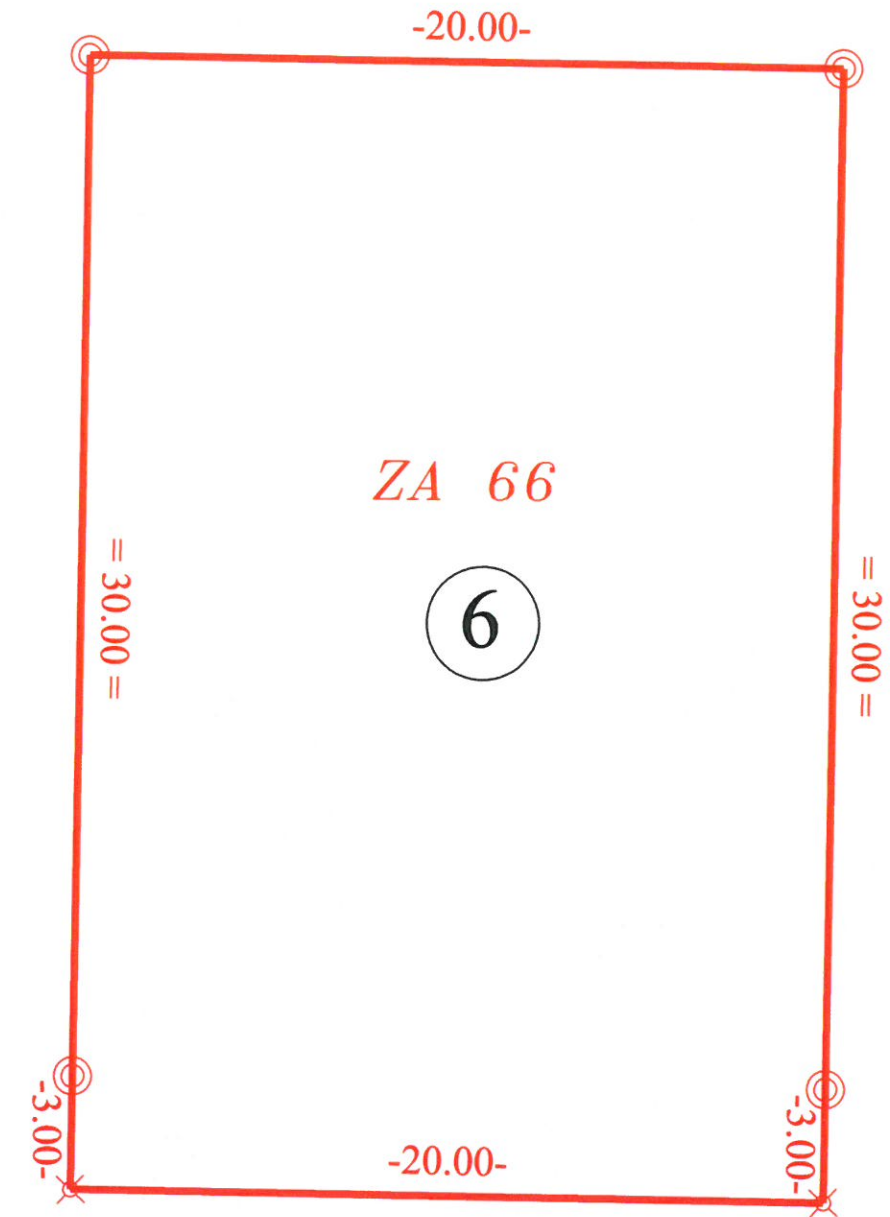

VOIRIE